


Datum: Mai 2015

Der Projektverfasser:

Ingenieurbüro
so Mazzetta
Via principala 125
7166 Trun

Datum:

Visum:

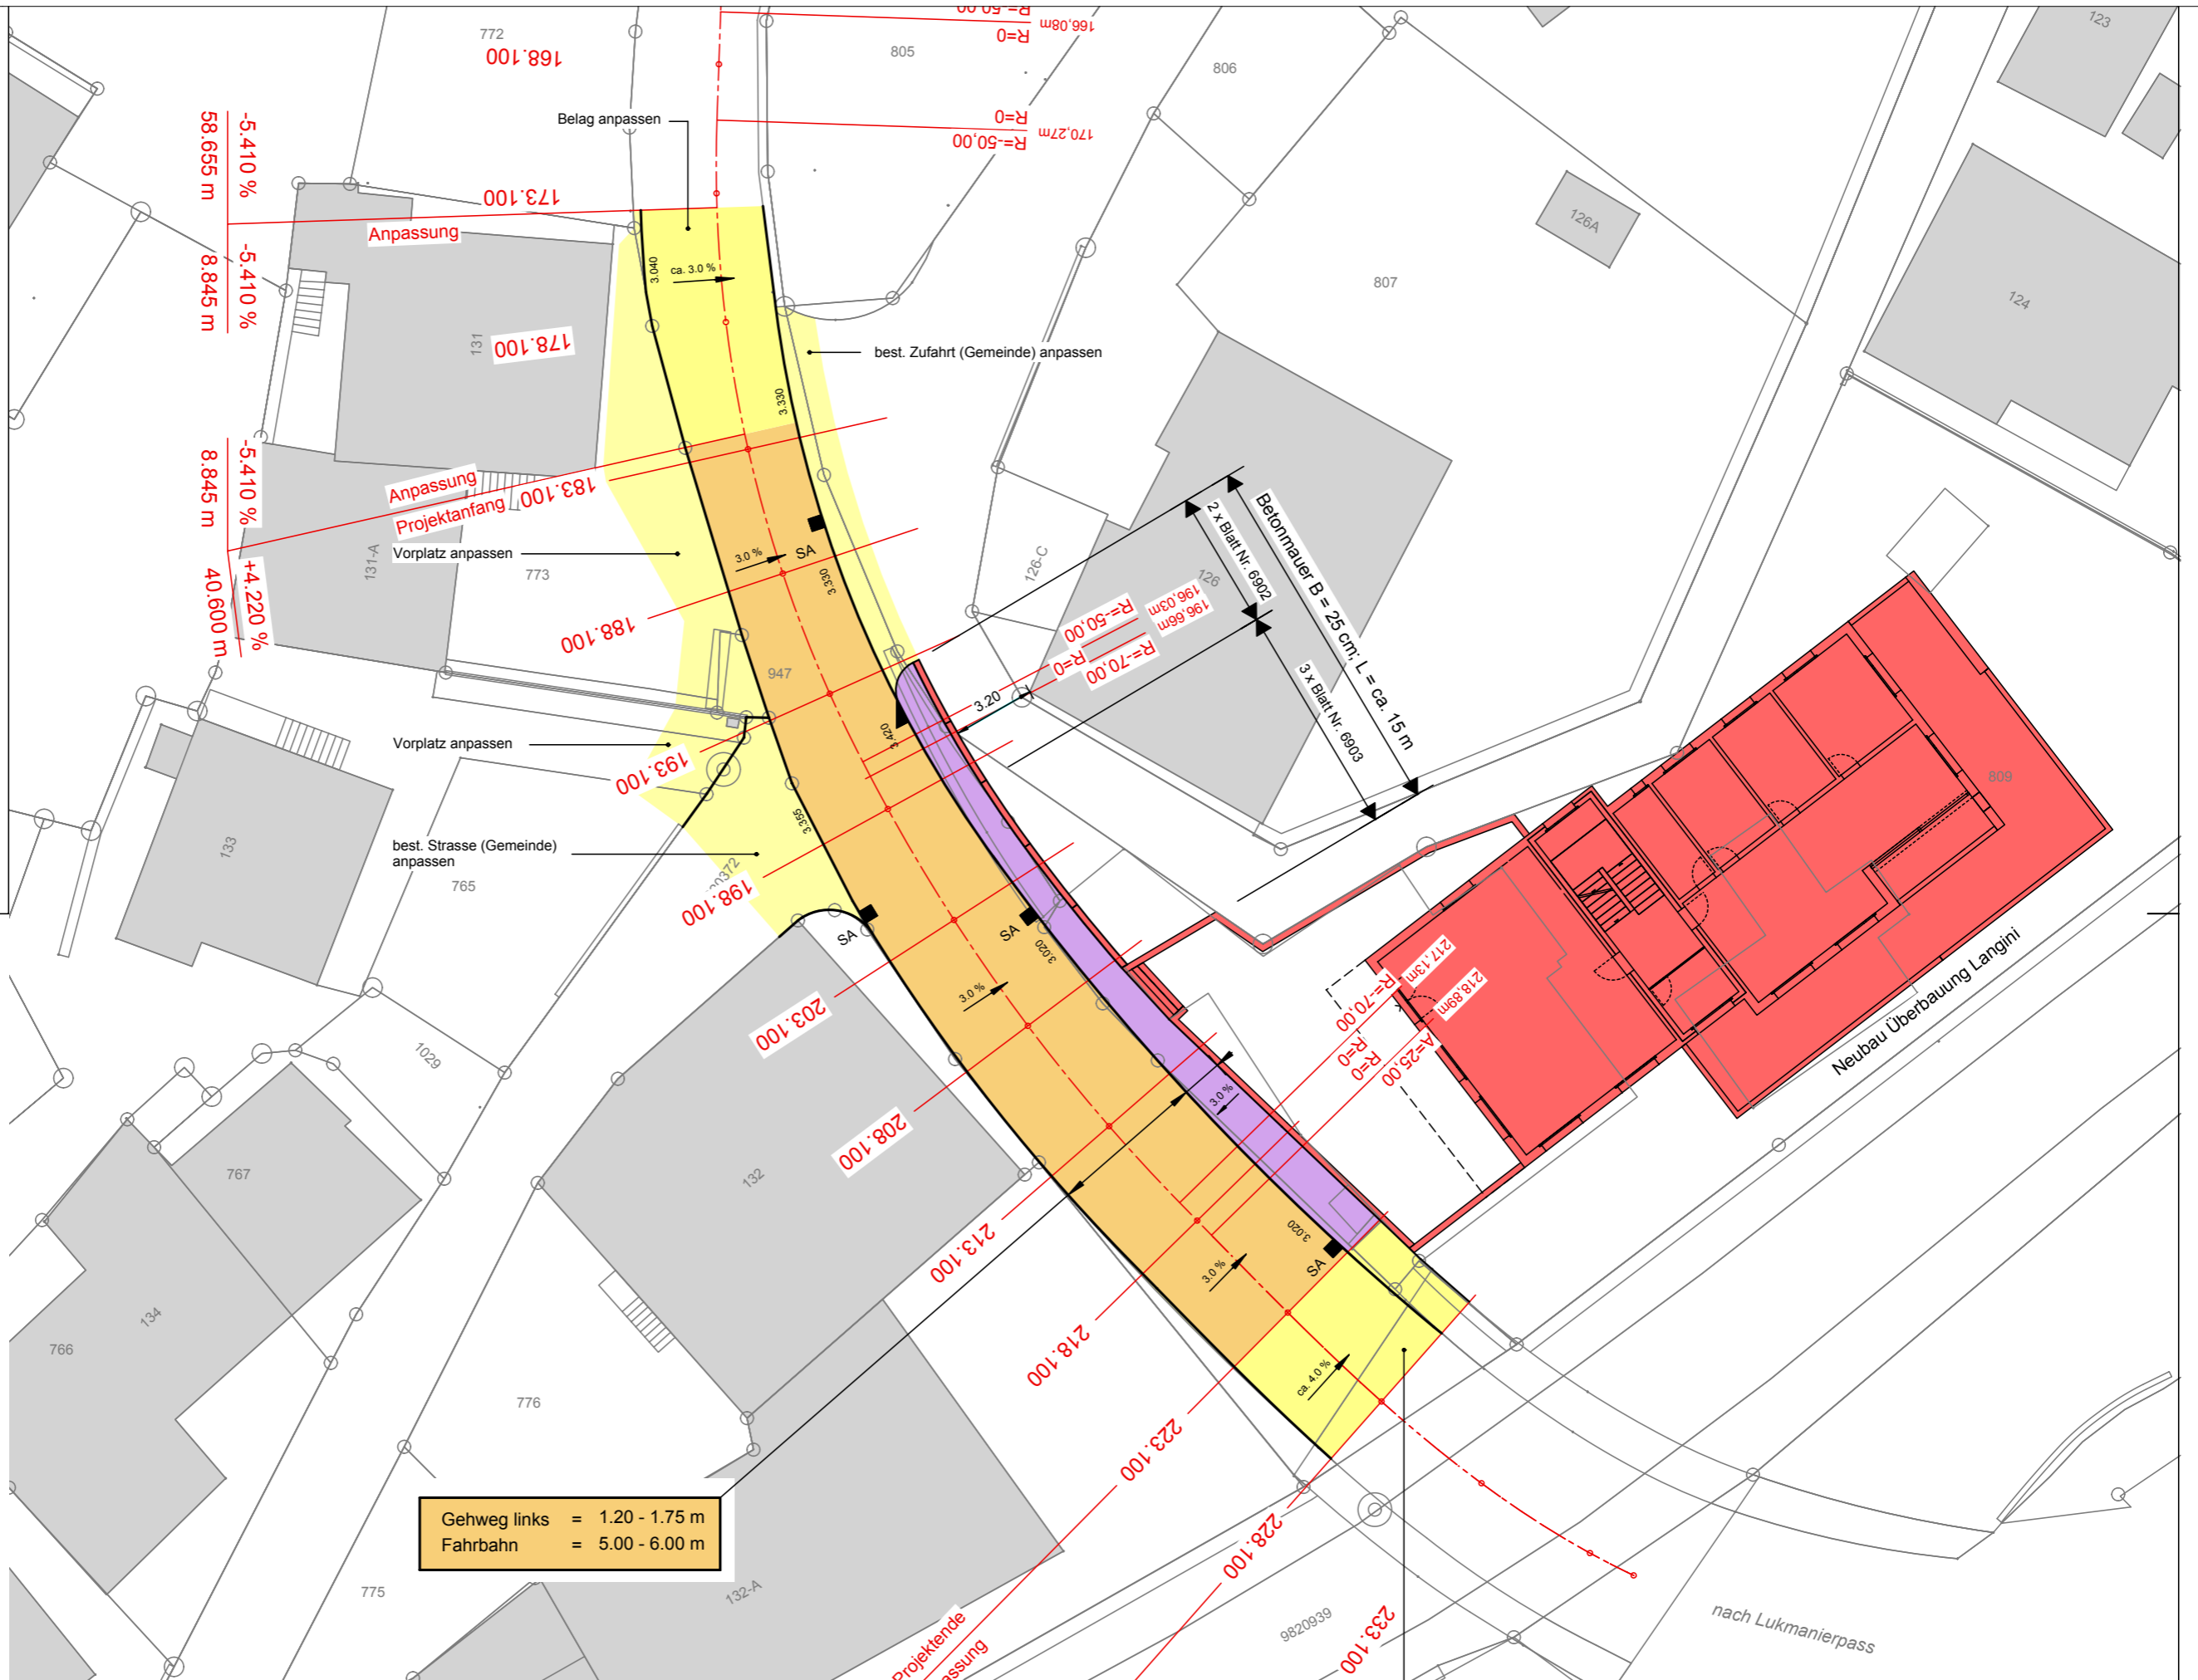

Gehweg links	= 1.20 - 1.75 m
Fahrbahn	= 5.00 - 6.00 m